


PLAN DE BORNAGE ET DES BRANCHEMENTS

ECHELLE : 1 / 250

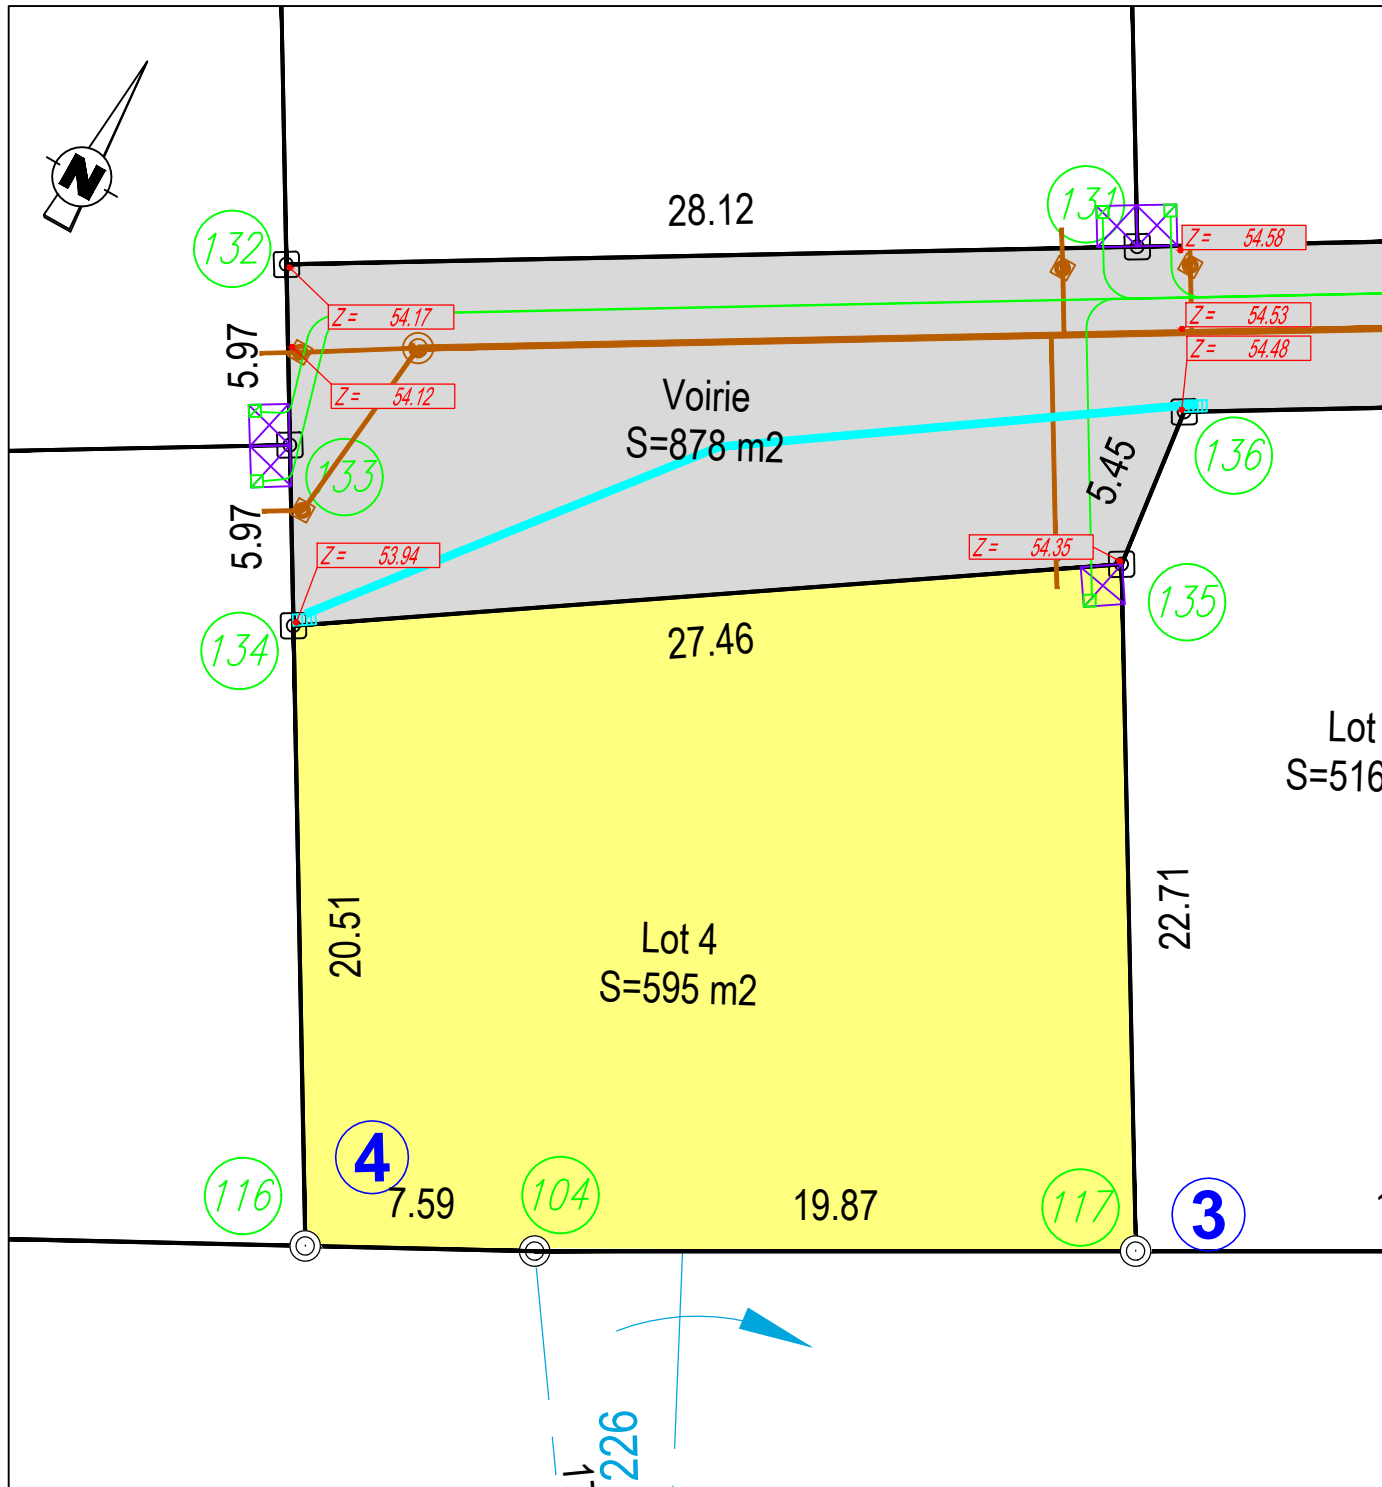

NOTA : L'emplacement des branchements est figuratif et devra être vérifié avant tout projet de construction. L'adaptation de la construction au terrain sera étudiée en tenant compte des différents niveaux après travaux de viabilisation.

LEGENDE

- ⊙ Borne en plastique
- Branchement des eaux usées
- Les eaux pluviales sont traitées à la parcelle, à la charge des acquéreurs
- ⊠ Emplacement réservé aux branchements d'électricité, de Télécommunications et d'eau potable
- Z= 54.41 Altitude projetée de la chaussée finie (enrobé)

SOMMET	X	Y
135	1460719.64	6231182.17
117	1460731.20	6231162.61
104	1460713.88	6231152.86
116	1460707.18	6231149.29
134	1460696.78	6231166.96

LOTISSEMENT Résidence du Châtaignier

Lot n°4

Surface : 595 m²


Cadastre: Section E
n°1265p

Surface de Plancher : 300 m²

Servitude particulière : NON


PLAN DE SITUATION

sans échelle

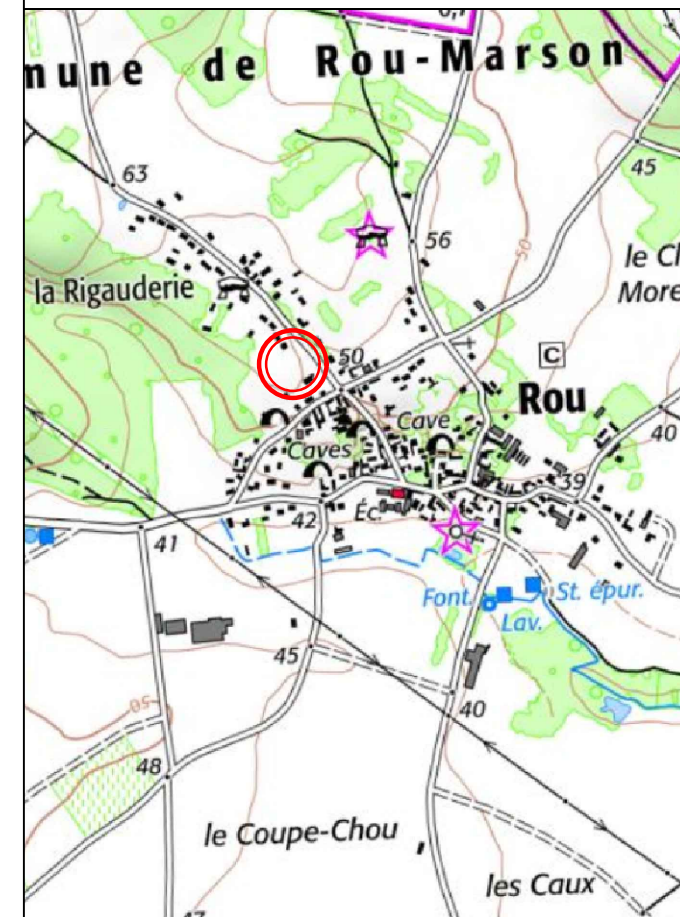

EXTRAIT DU PLAN CADASTRAL

1/2000

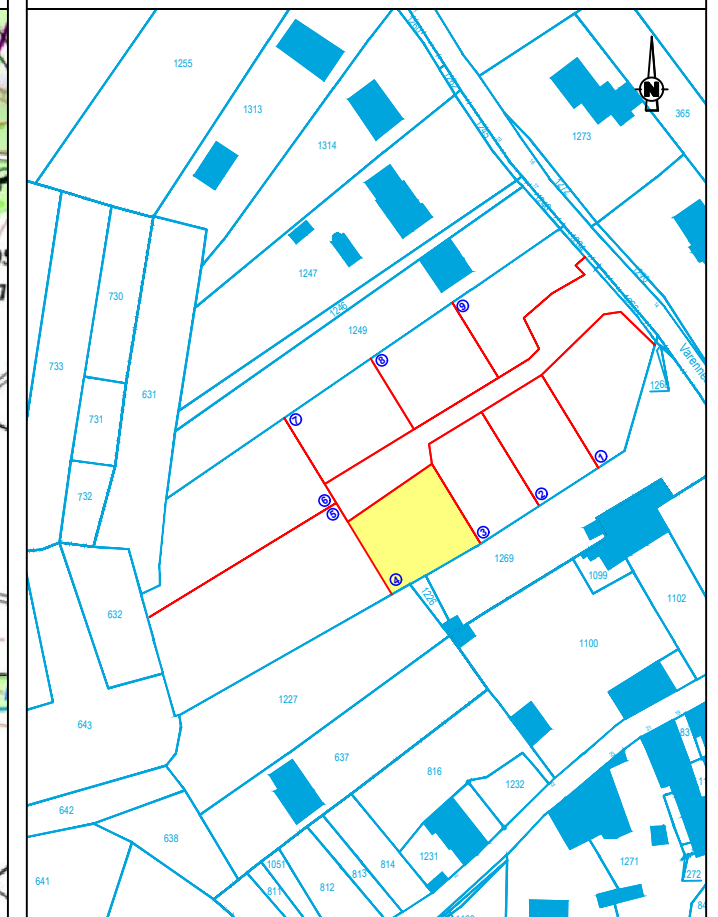

PLAN DE VENTE PROVISOIRE

Réalisé : le 03/03/2023

Dossier : D21394

INITIO
CONSEIL

GÉOMÈTRE EXPERT / INGÉNIEUR VRD
IMMOBILIER / EXPERTISE FONCIÈRE

12 allée Joseph Touchais - BP 50075
Doué en Fontaine
49700 DOUE EN ANJOU
contact@initio-conseil.fr